
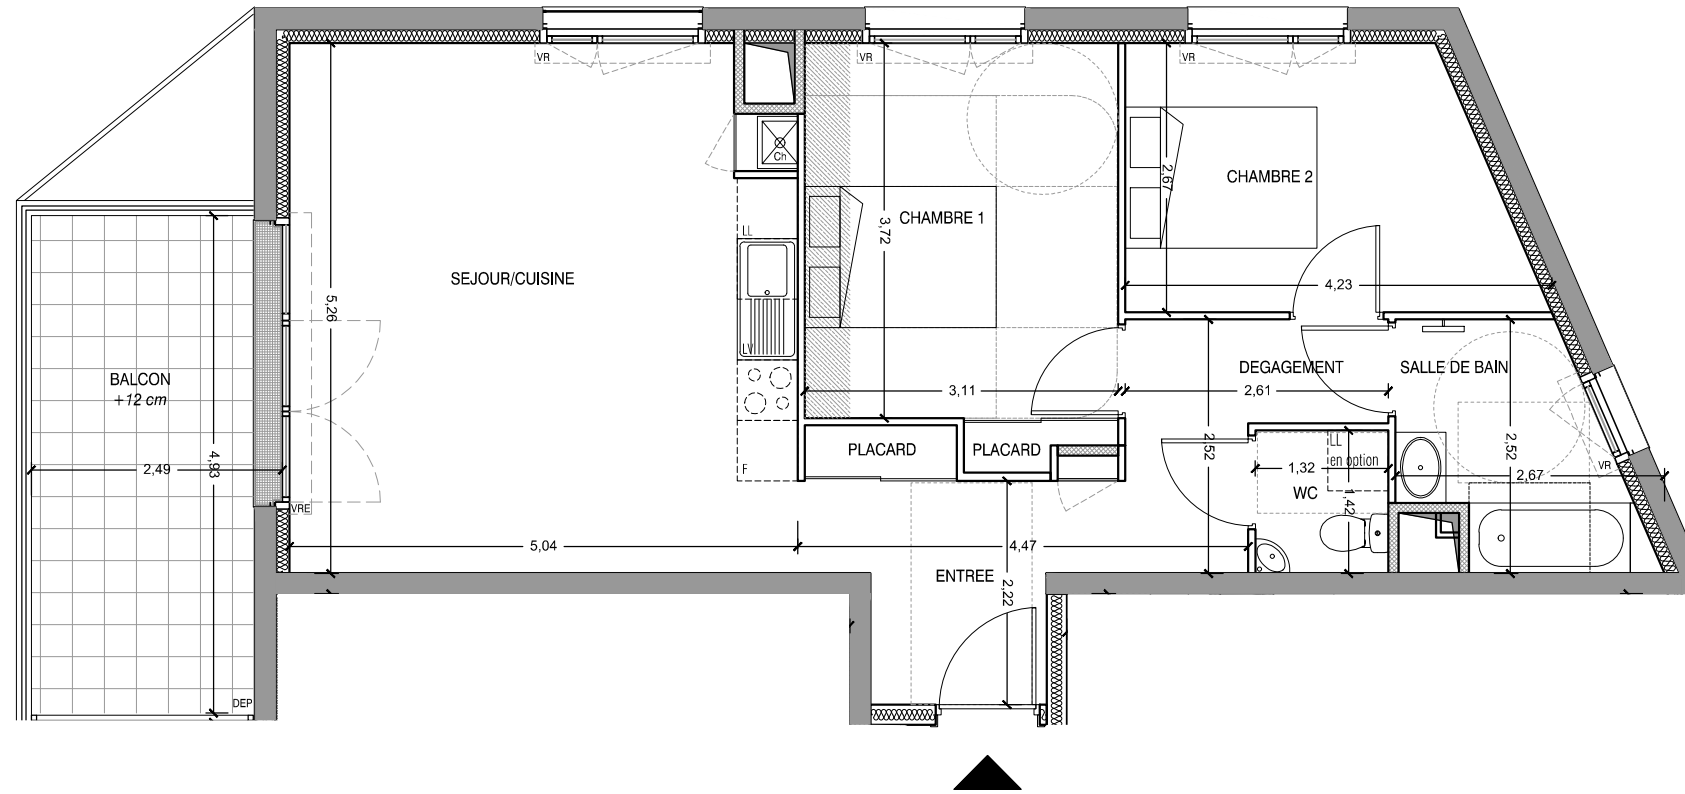
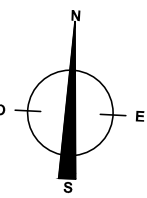


OVALY


Allée des Aulnes
 Saint Nazaire
 SCCV OVALY c/o ADI
 32 rue de la Noue Bras de Fer - CS 86316
 44263 NANTES Cedex 2

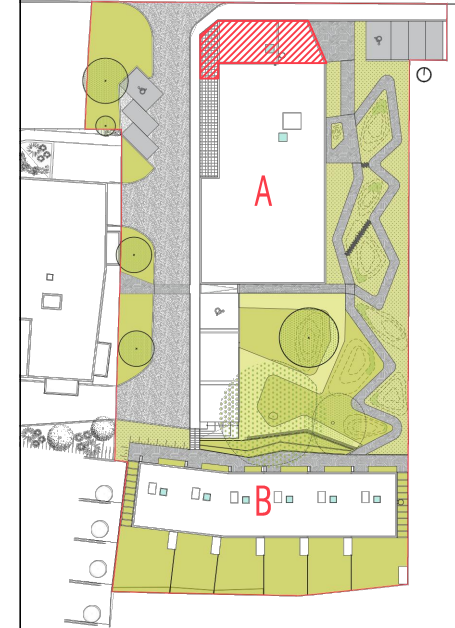

LOGEMENT A206			
BATIMENT	TYPE	NIVEAU	LOGEMENT
A	T3	R+2	206

TABLER DE SURFACES	(m ²)
ENTREE	5.31
SEJOUR/CUISINE	26.13
WC	1.87
SALLE DE BAIN	4.82
CHAMBRE 1	12.21
CHAMBRE 2	9.75
DEGAGEMENT	5.22
SURFACE HABITABLE	65.33
BALCON	9.65

- LEGENDE**
- Compteur ENEDIS
 - Chaudière
 - Solfile
 - Pare-vue
 - Cloison démontable
 - Grille caillabois
 - Sèche serviette
 - VR: Coffre de volet roulant, commande manuelle
 - VRE: Coffre de volet roulant, commande électrique
 - LV: Emplacement lave-vaisselle
 - LL: Emplacement lave-linge
 - F: Emplacement réfrigérateur
 - DEP: Descente eau pluviale

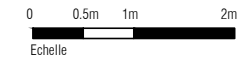

NOTA: Le présent plan est établi sur les bases du dessin de la demande de Permis de Construire. En fonction des nécessités techniques de réalisation, des modifications sont susceptibles d'être apportées à ce plan. Les surfaces indiquées sont approximatives. Les solfiles, faux-plafonds, gaines, sont susceptibles d'évoluer en situation, en nombre et en dimensions. Les canalisations, retombees, ou regards ne sont pas figurés. La végétation n'est pas contractuelle. Les équipements (réfrigérateur, lave-vaisselle, lave-linge, etc) ne sont placés qu'à titre indicatif (non fournis). La surface des pièces comprend la surface des placards éventuels.

PLAN DE RESERVATION NOVEMBRE 2019